




1 - EL MOJAL

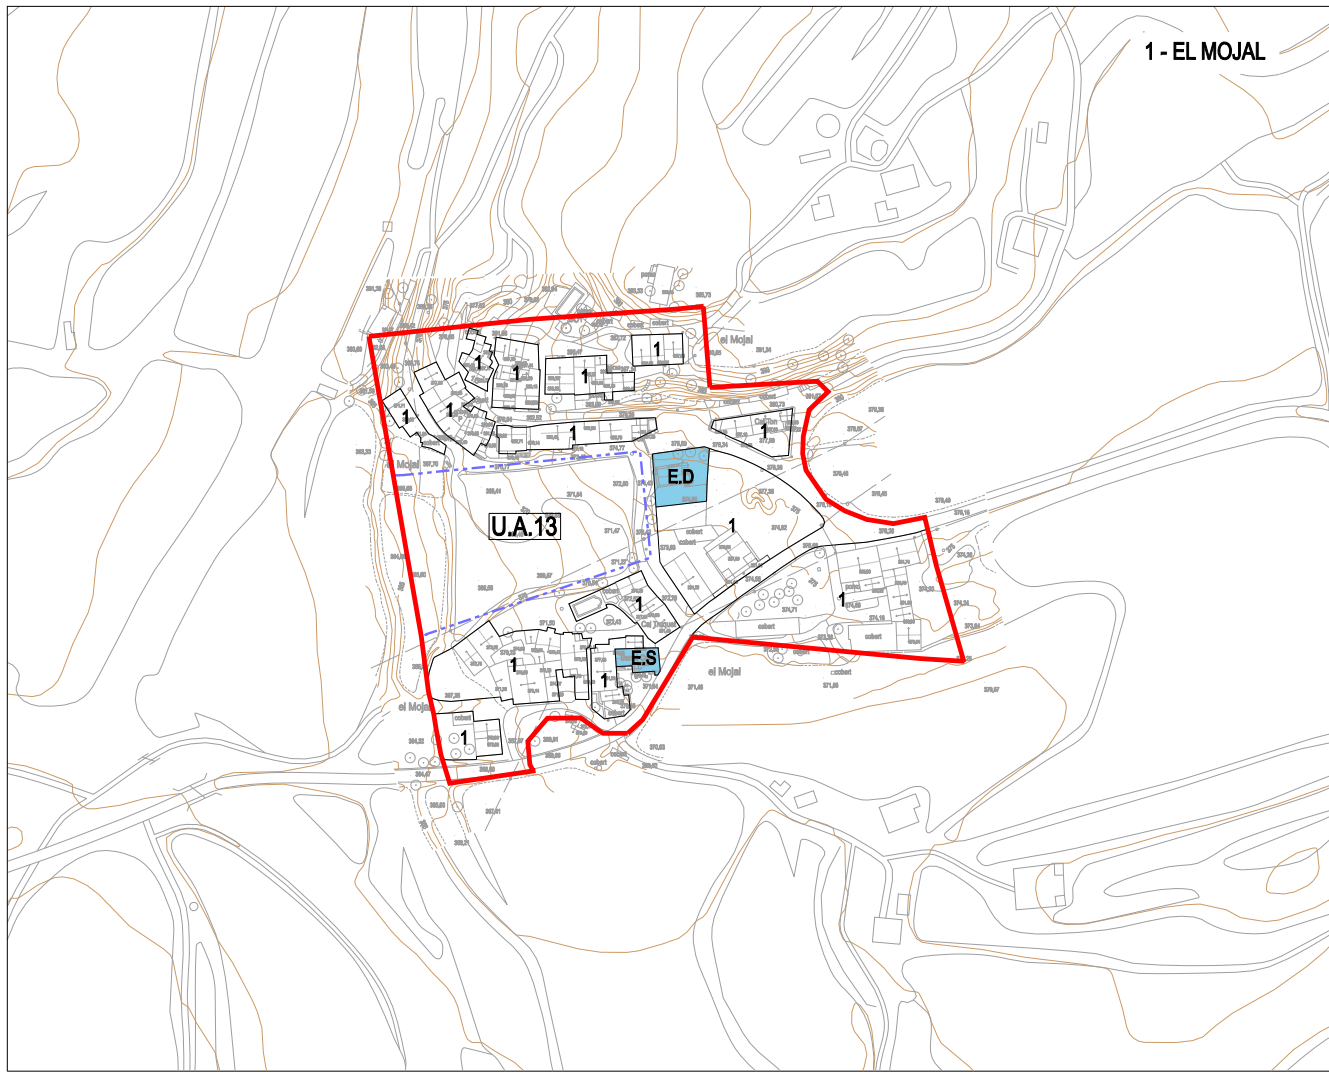

2 - CASTELLADRAL

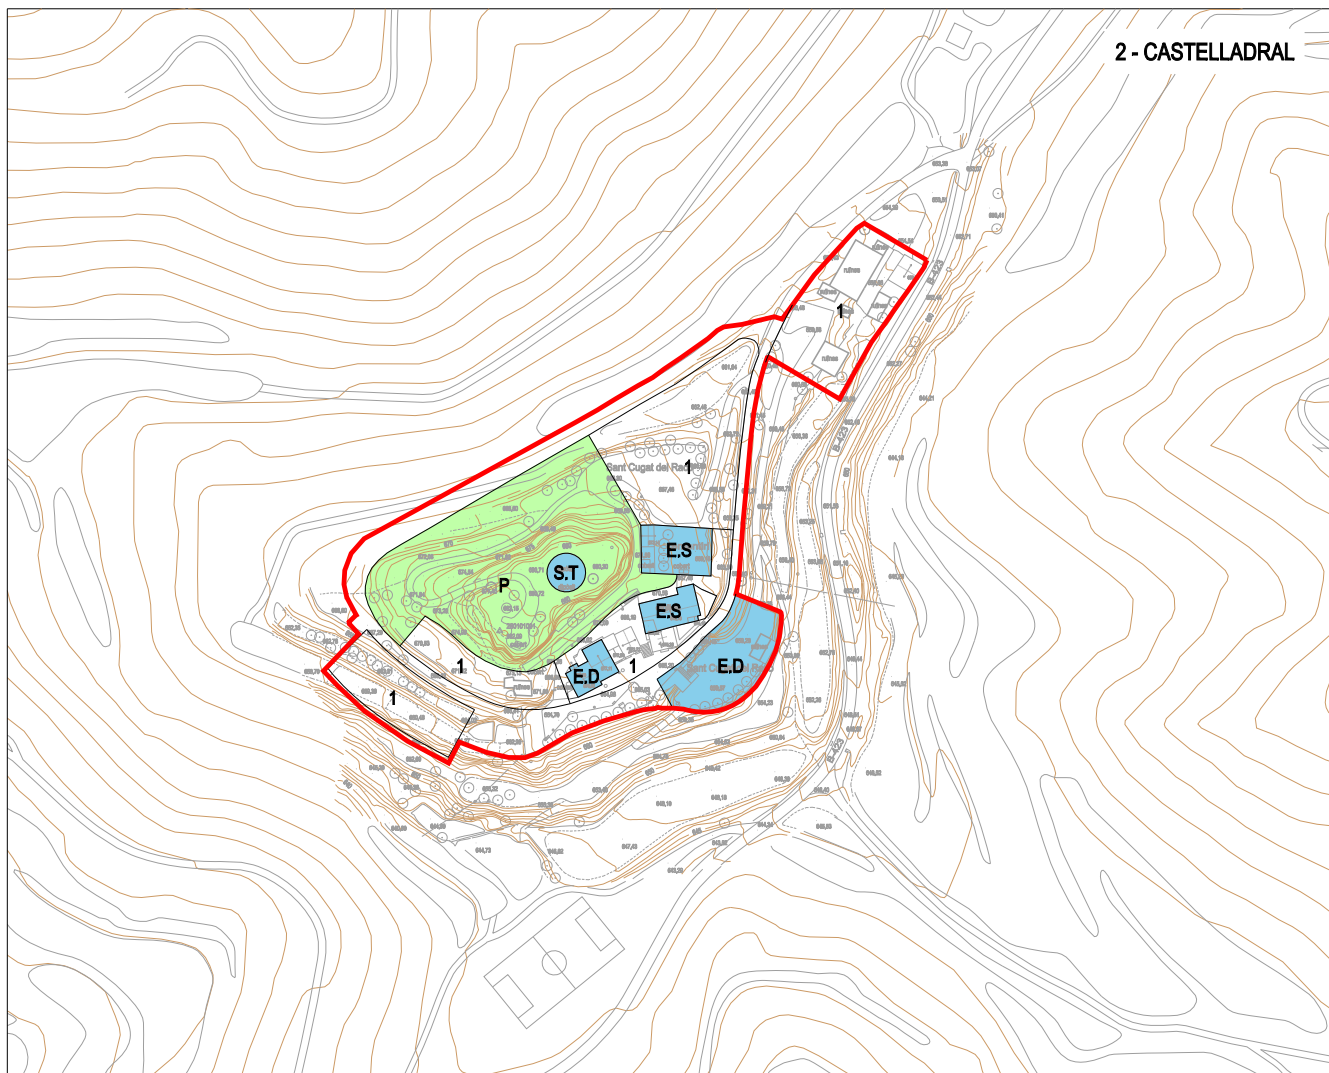


3 - PALÀ DE TORROELLA

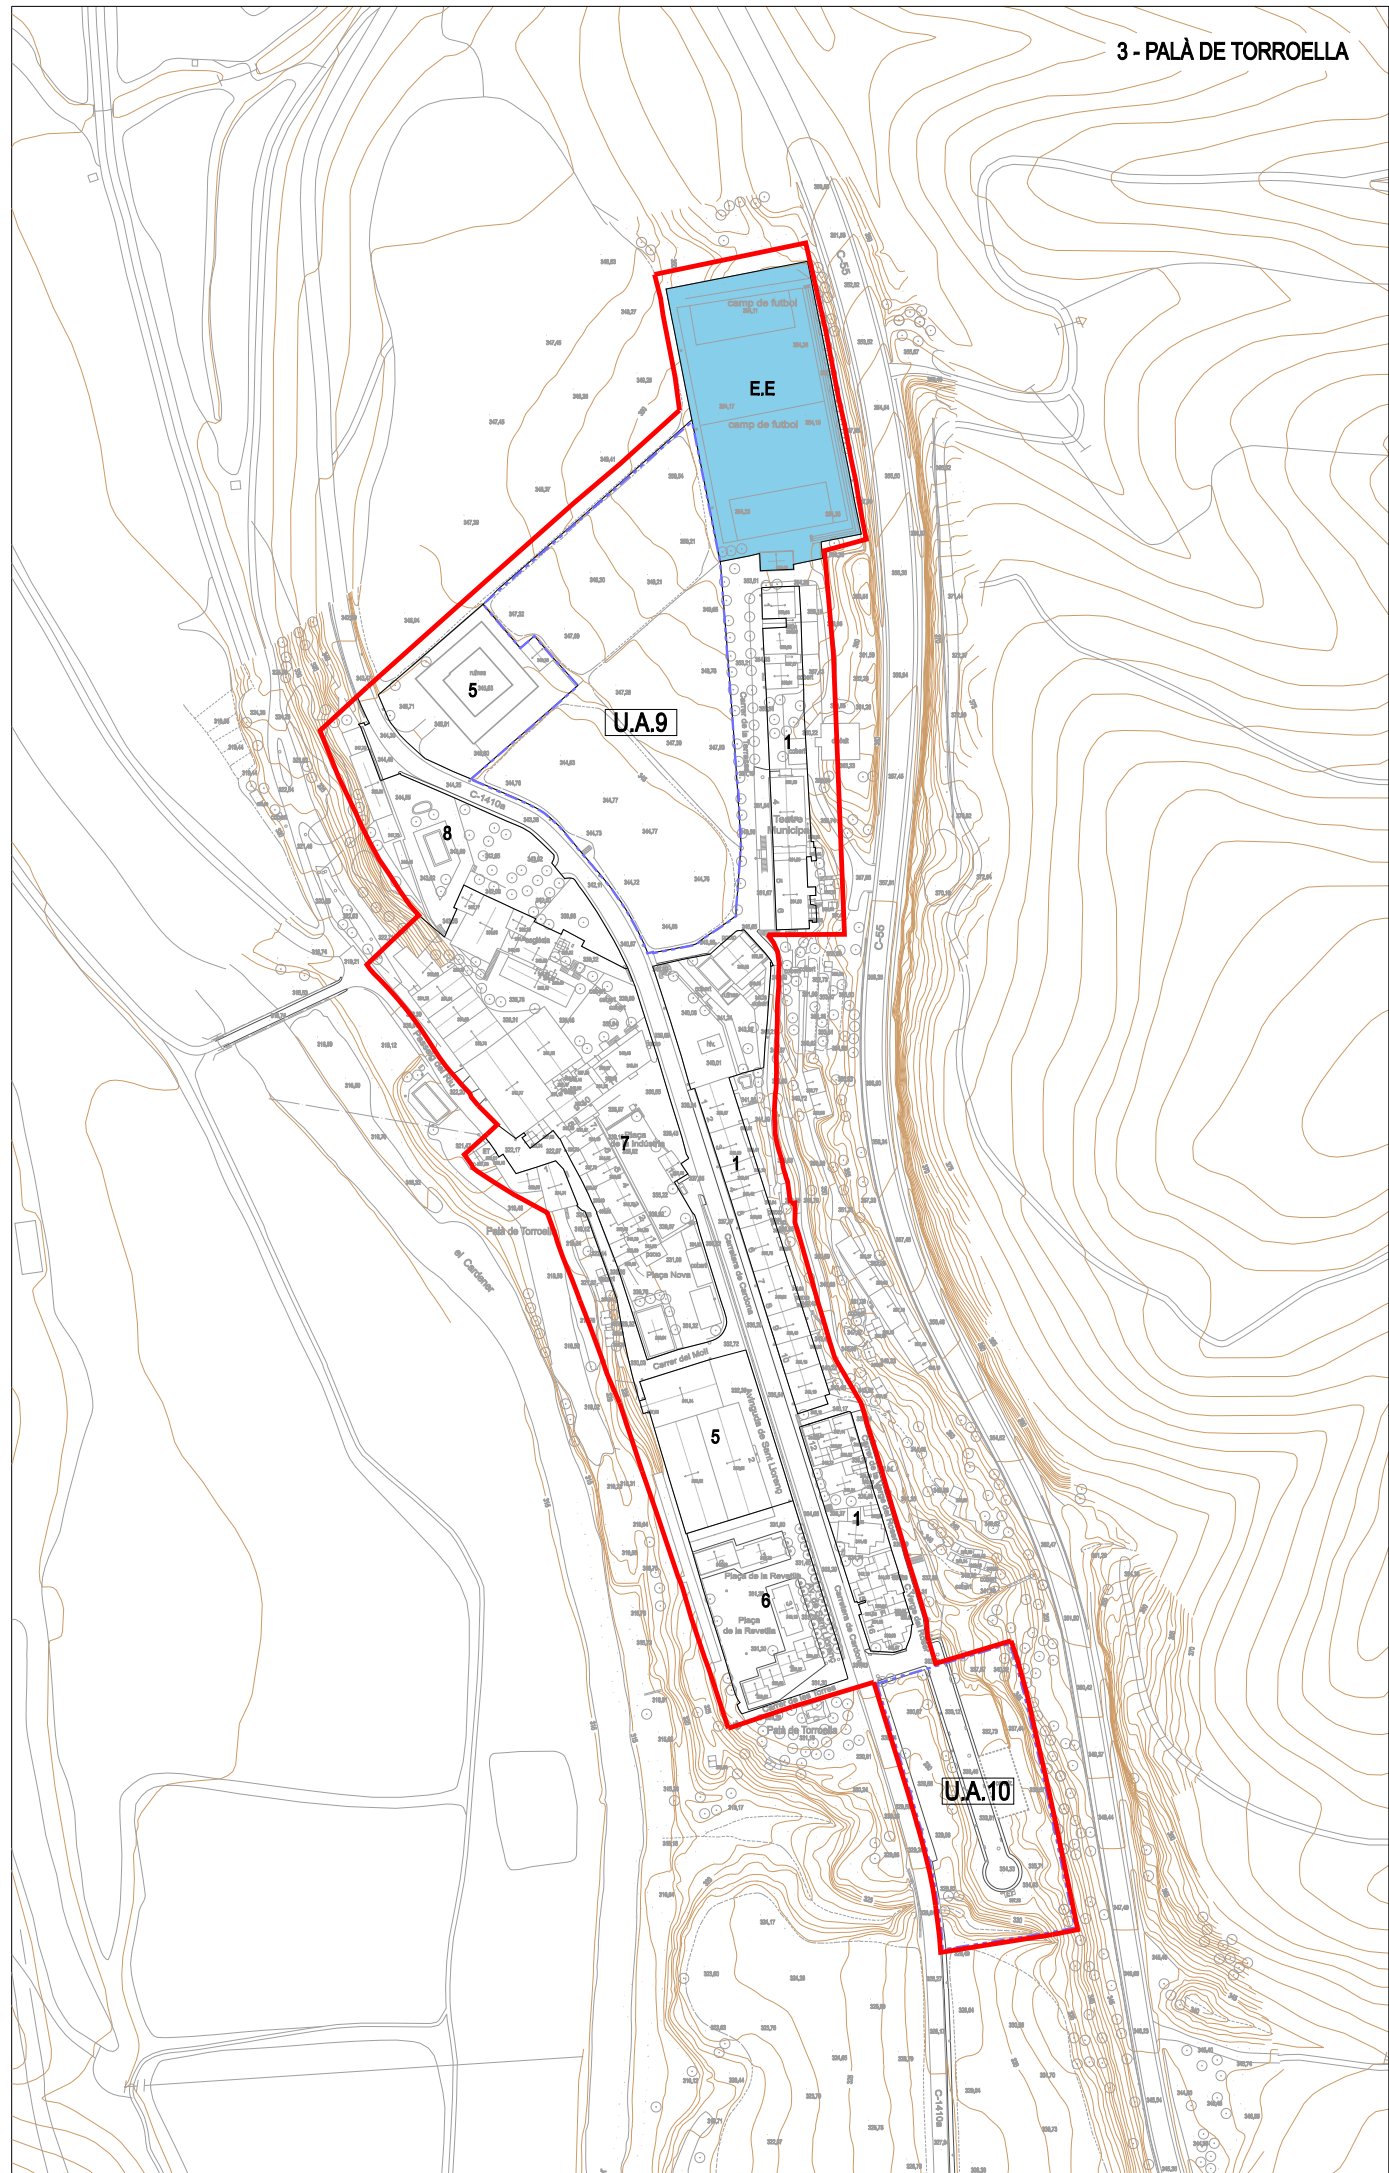

Espais lliures (SUC)  
Espais lliures (SUNC)

Equipament (SUC)  
Equipaments (SUNC)

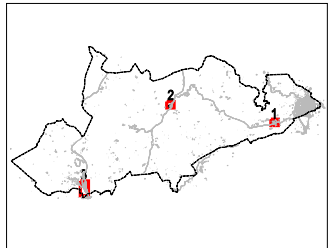

PLA D'ORDENACIÓ URBANÍSTICA MUNICIPAL  
AJUNTAMENT DE NAVÀS

nº **i5.2**  
SISTEMES  
ESTAT ZONES VERDES I EQUIPAMENTS  
SEGONS NNSS A ALTRES NUCLIS

escala A1 1:1.500 A3 1:3.000

aprovació inicial

data desembre 2009

equip redactor