




1 - EL MOJAL

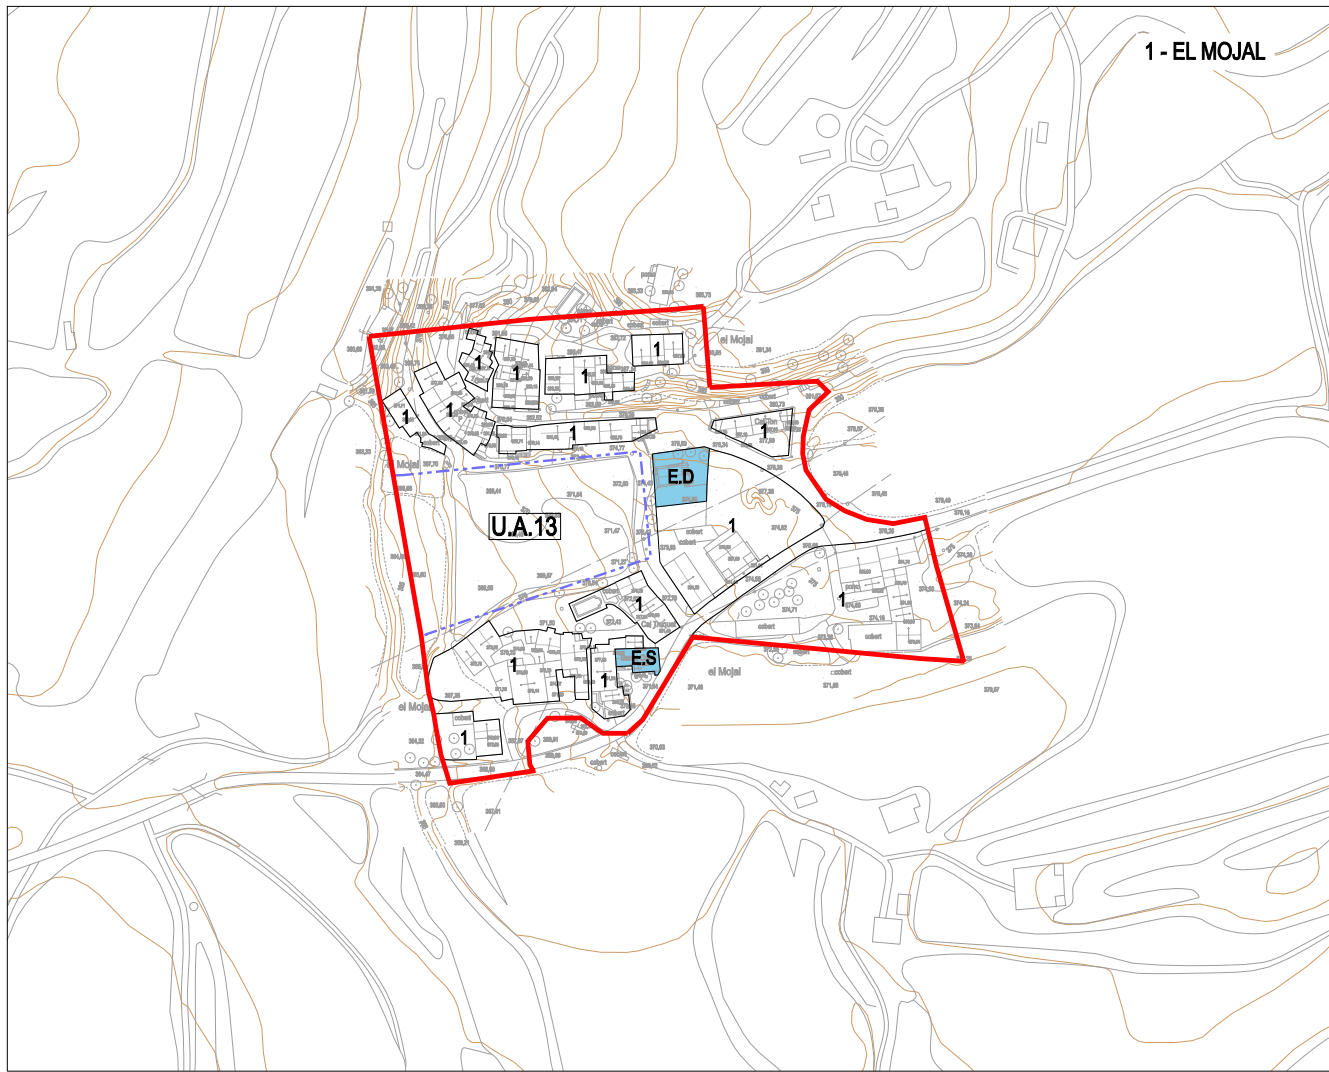


2 - CASTELLADRAL

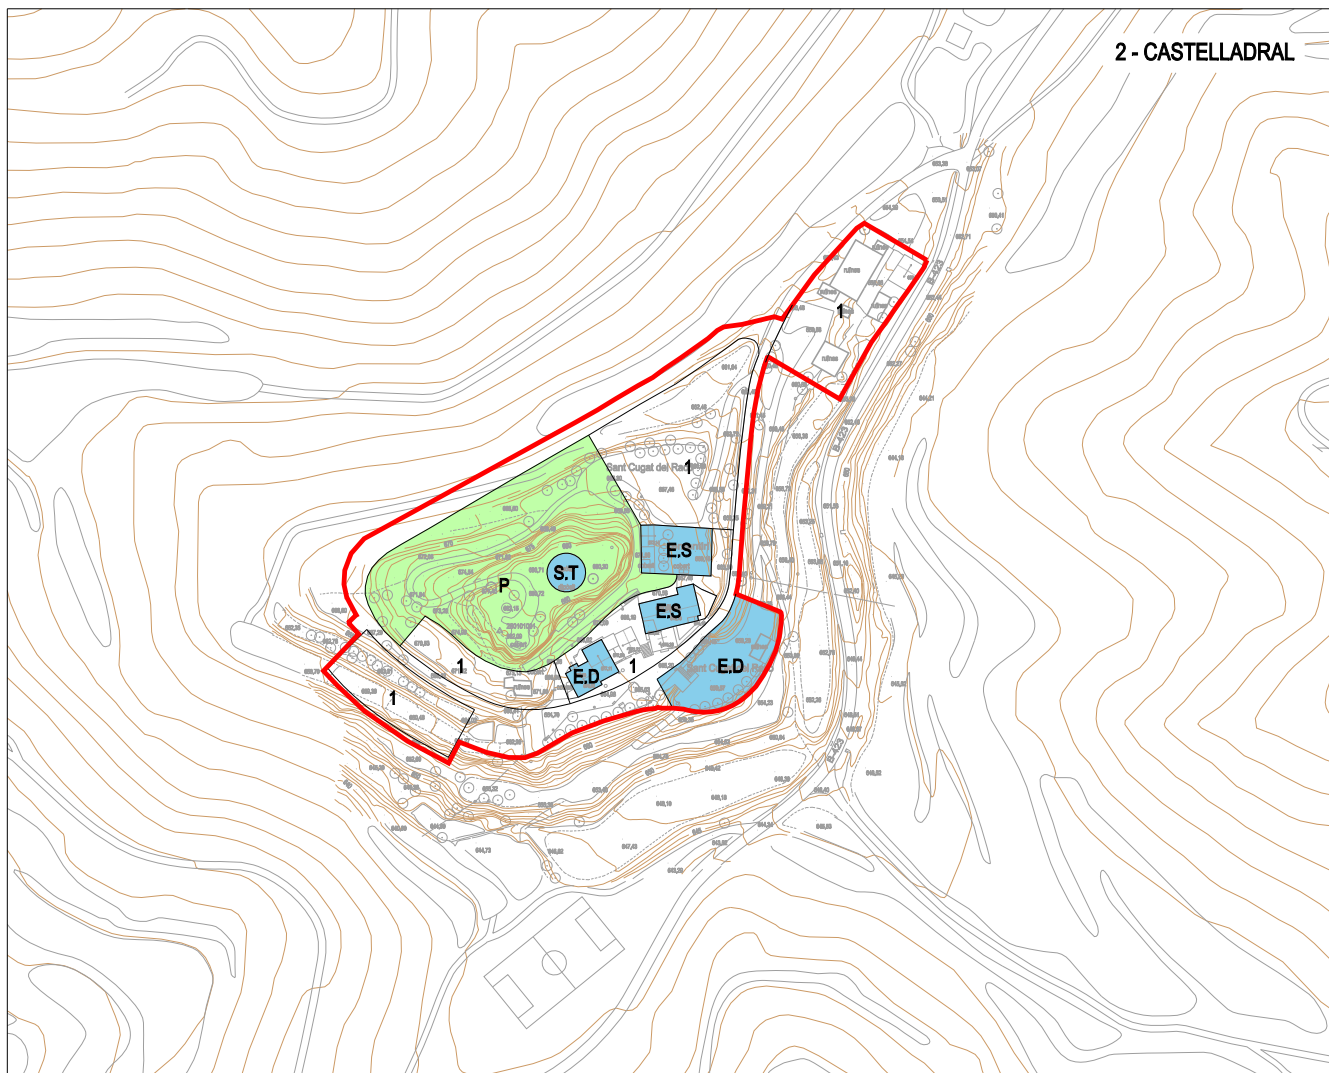

3 - PALÀ DE TORROELLA

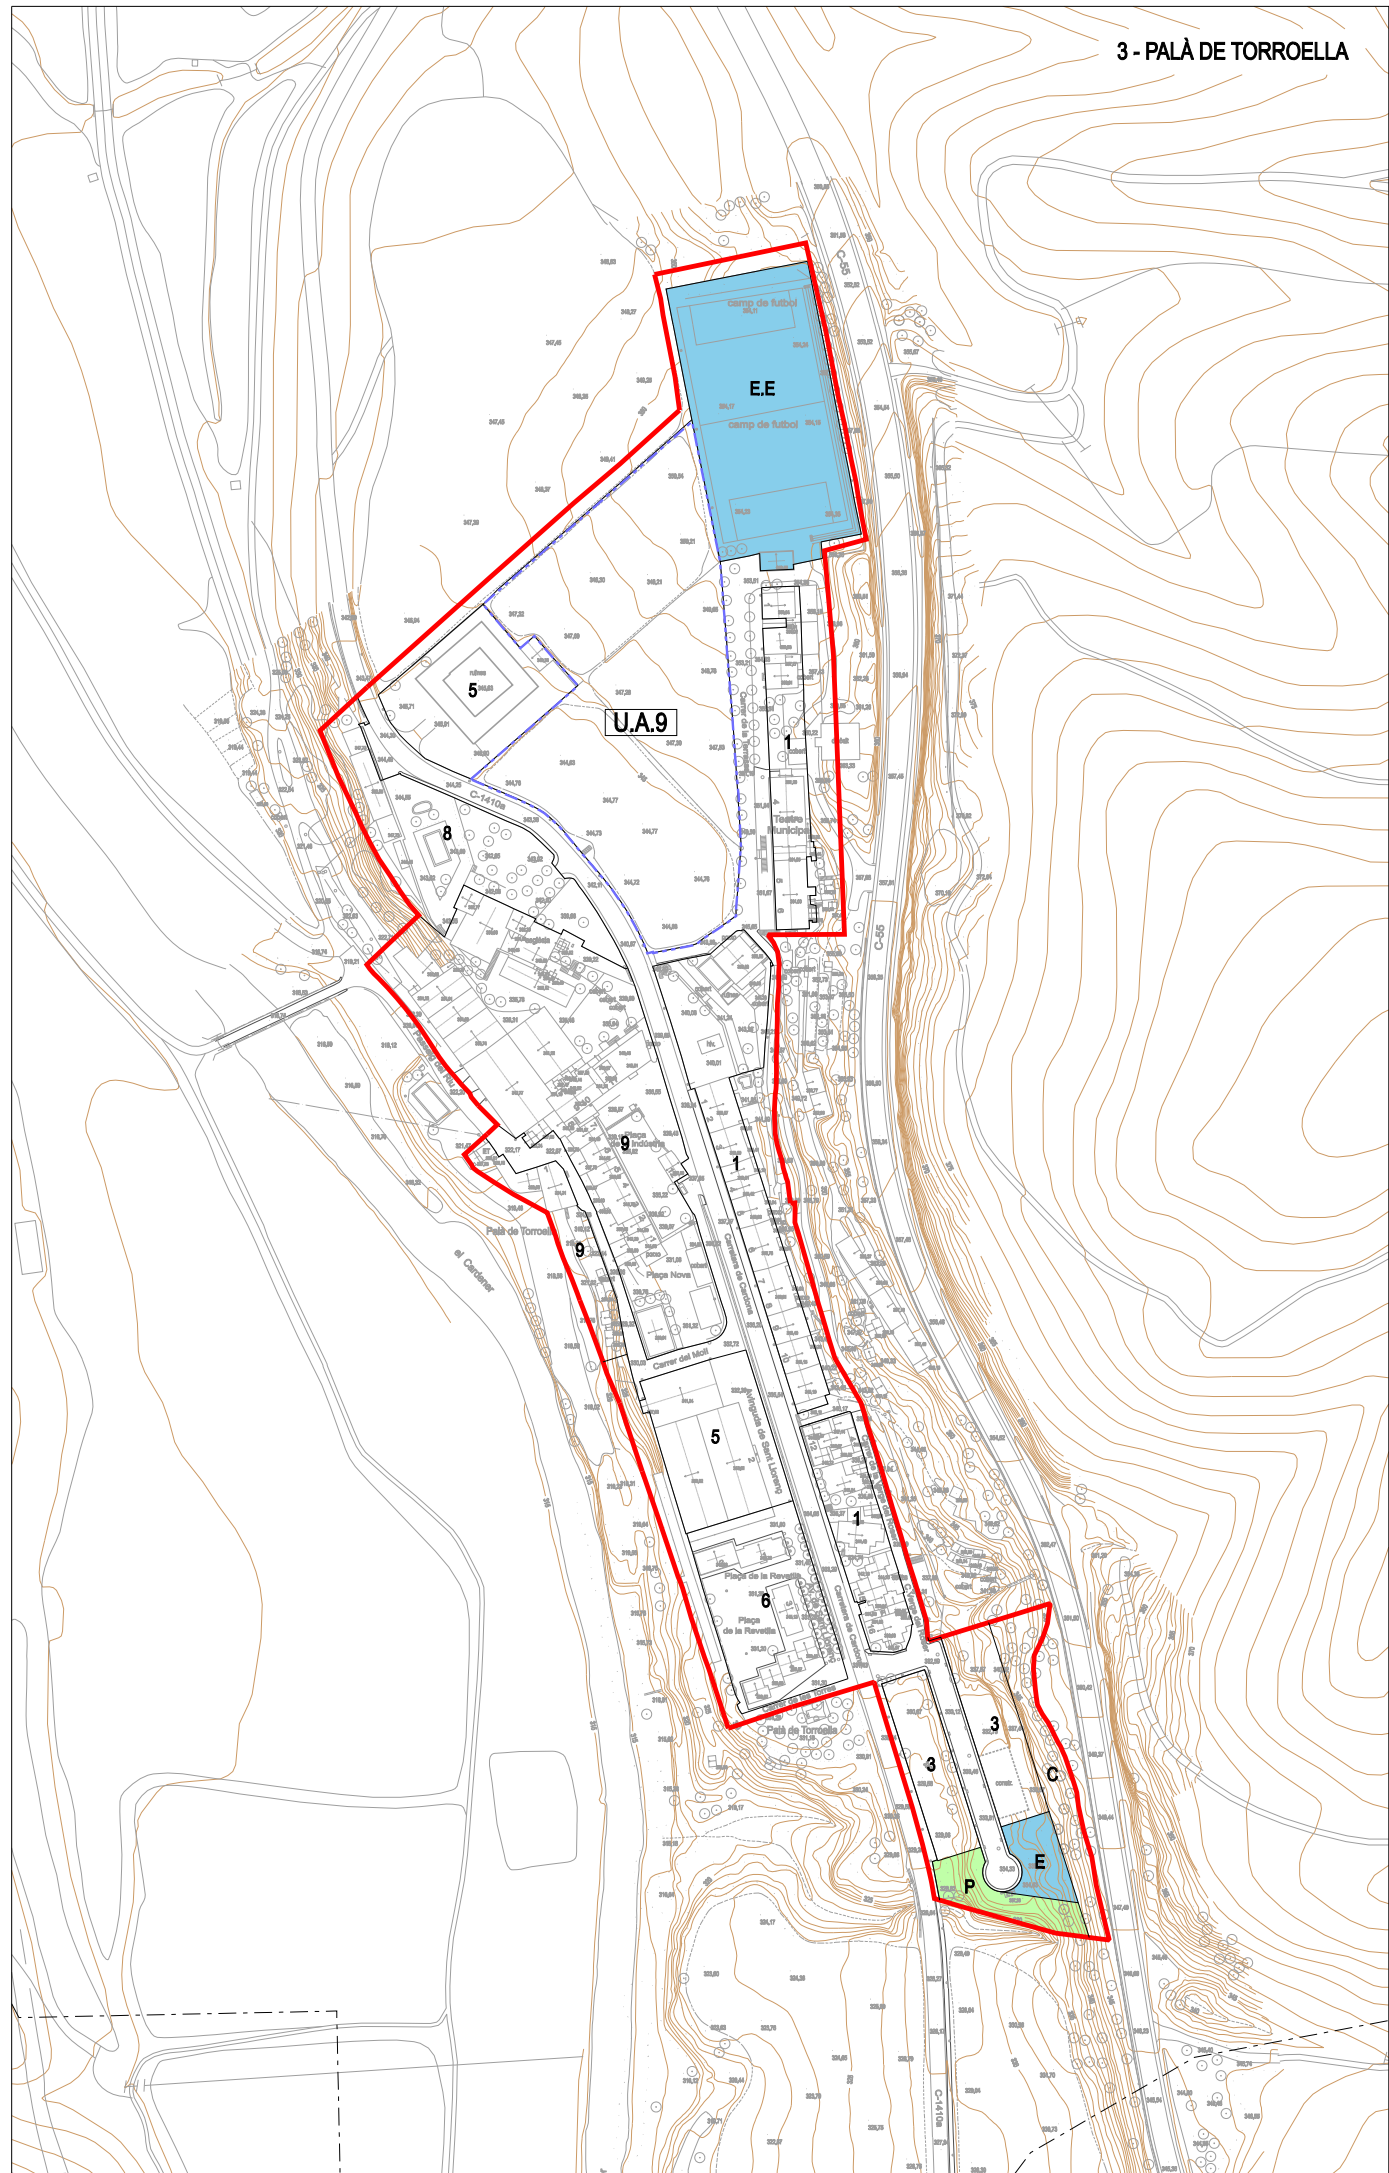

- SISTEMES
- Espais lliures (SUC)
 - Equipament (SUC)

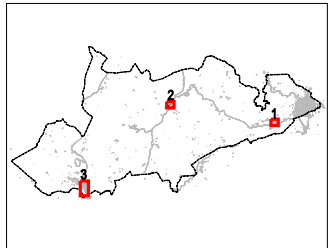

PLA D'ORDENACIÓ URBANÍSTICA MUNICIPAL
AJUNTAMENT DE NAVÀS
 ANÀLISI ESTRUCTURA URBANA

nº **i5.4**
 SISTEMES
 ESTAT ZONES VERDES I EQUIPAMENTS
 REFÓS ALTRES NUCLIS DE NAVÀS

escala A1 1:1.500 A3 1:3.000

aprovació inicial

data desembre 2009

equip redactor