



1- NUCLI EL MUJAL

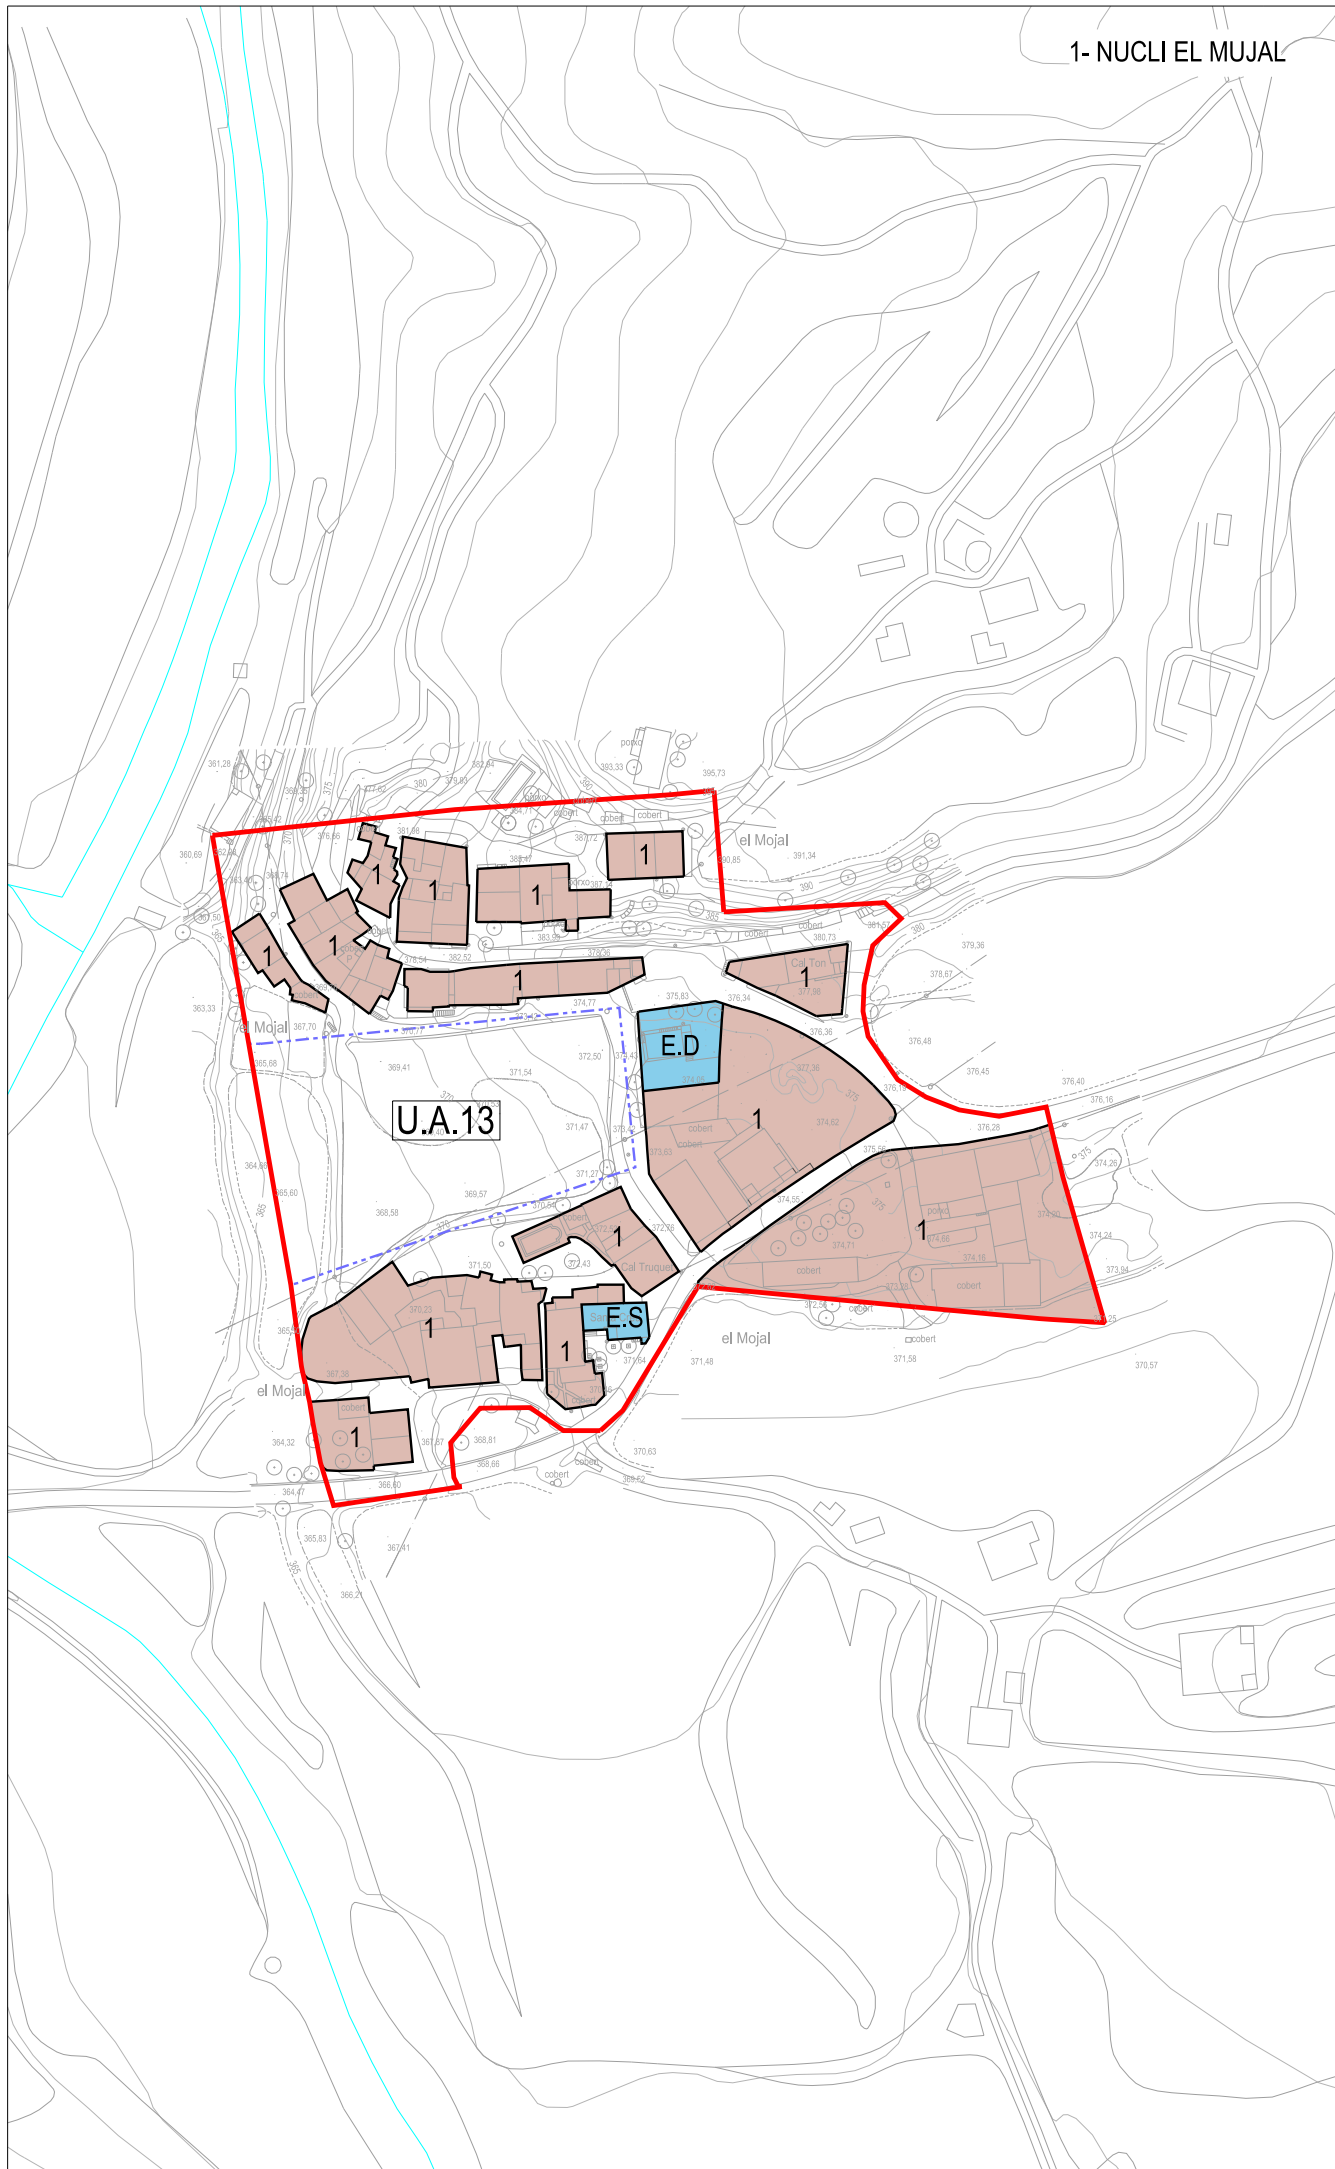

2- NUCLI CASTELLADRAL

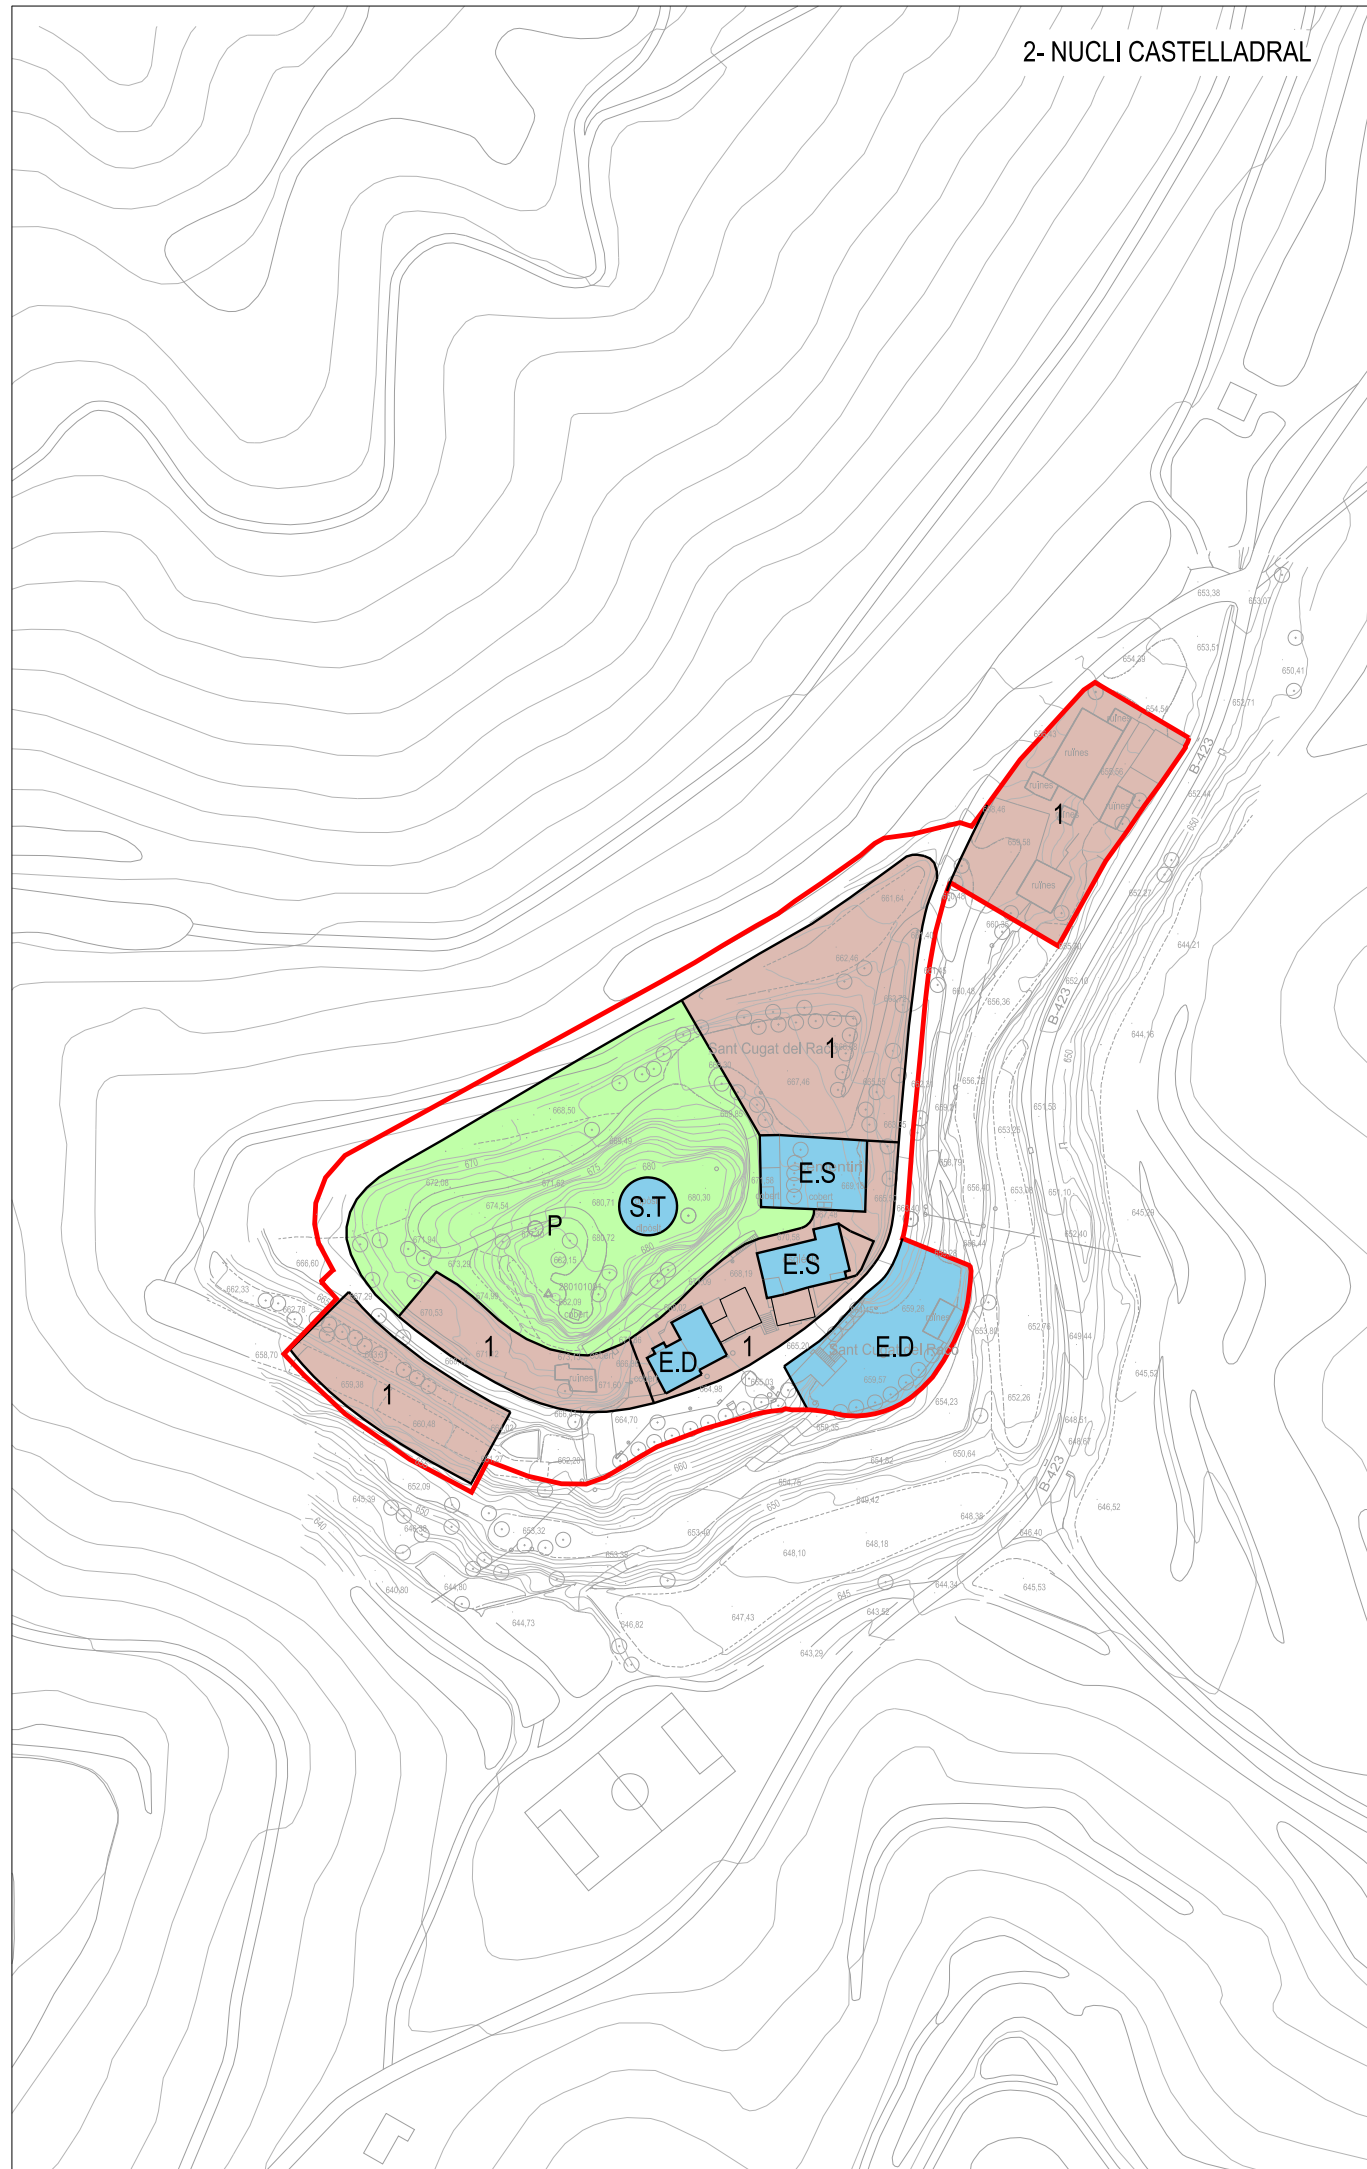

ZONES DEL SÒL URBÀ

- 1 Conjunts de conservació de l'estructura urbana
- 2 Eixample
- 3 Habitatge unifamiliar en filera
- 4 Habitatge unifamiliar aïllat
- 4a Densitat mitja
- 4b Densitat baixa
- 5 Indústria aïllada
- 6 Volumetria específica
- 7 Transformació d'ús
- 8 Verd privat
- 9 Règim especial
- 10 Volumetria definida "La Serradora"

SISTEMES URBANÍSTICS


- P Espais lliures
- E Equipaments
- E.D Docent cultural
- E.E Esportiu
- E.A Administratiu
- E.S Assistencial, religiós
- S.T Serveis tècnics
- C Sistema de protecció viària

RÈGIM DE SÒL

- - - Límit Terme Municipal
- Sòl Urbà Consolidat
- · · · · Sòl Urbanitzable Delimitat

SECTORS I ÀMBITS D'ACTUACIÓ

- · · · · Unitat d'Actuació

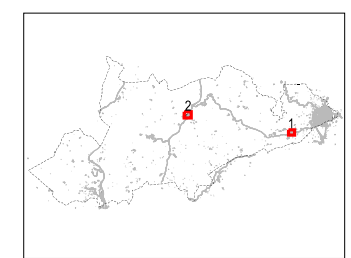

PLA D'ORDENACIÓ URBANÍSTICA MUNICIPAL  
AJUNTAMENT DE NAVÀS  
PLANEJAMENT VIGENT

nº **i8.8**  
PLANEJAMENT  
QUALIFICACIÓ DEL SÒL  
plànol EL MUJAL I CASTELLADRÀL - REFOS 2008

escala A1 1:1.000 A3 1:2.000

aprovació inicial

data desembre 2009

equip redactor