


NNSS - 1994

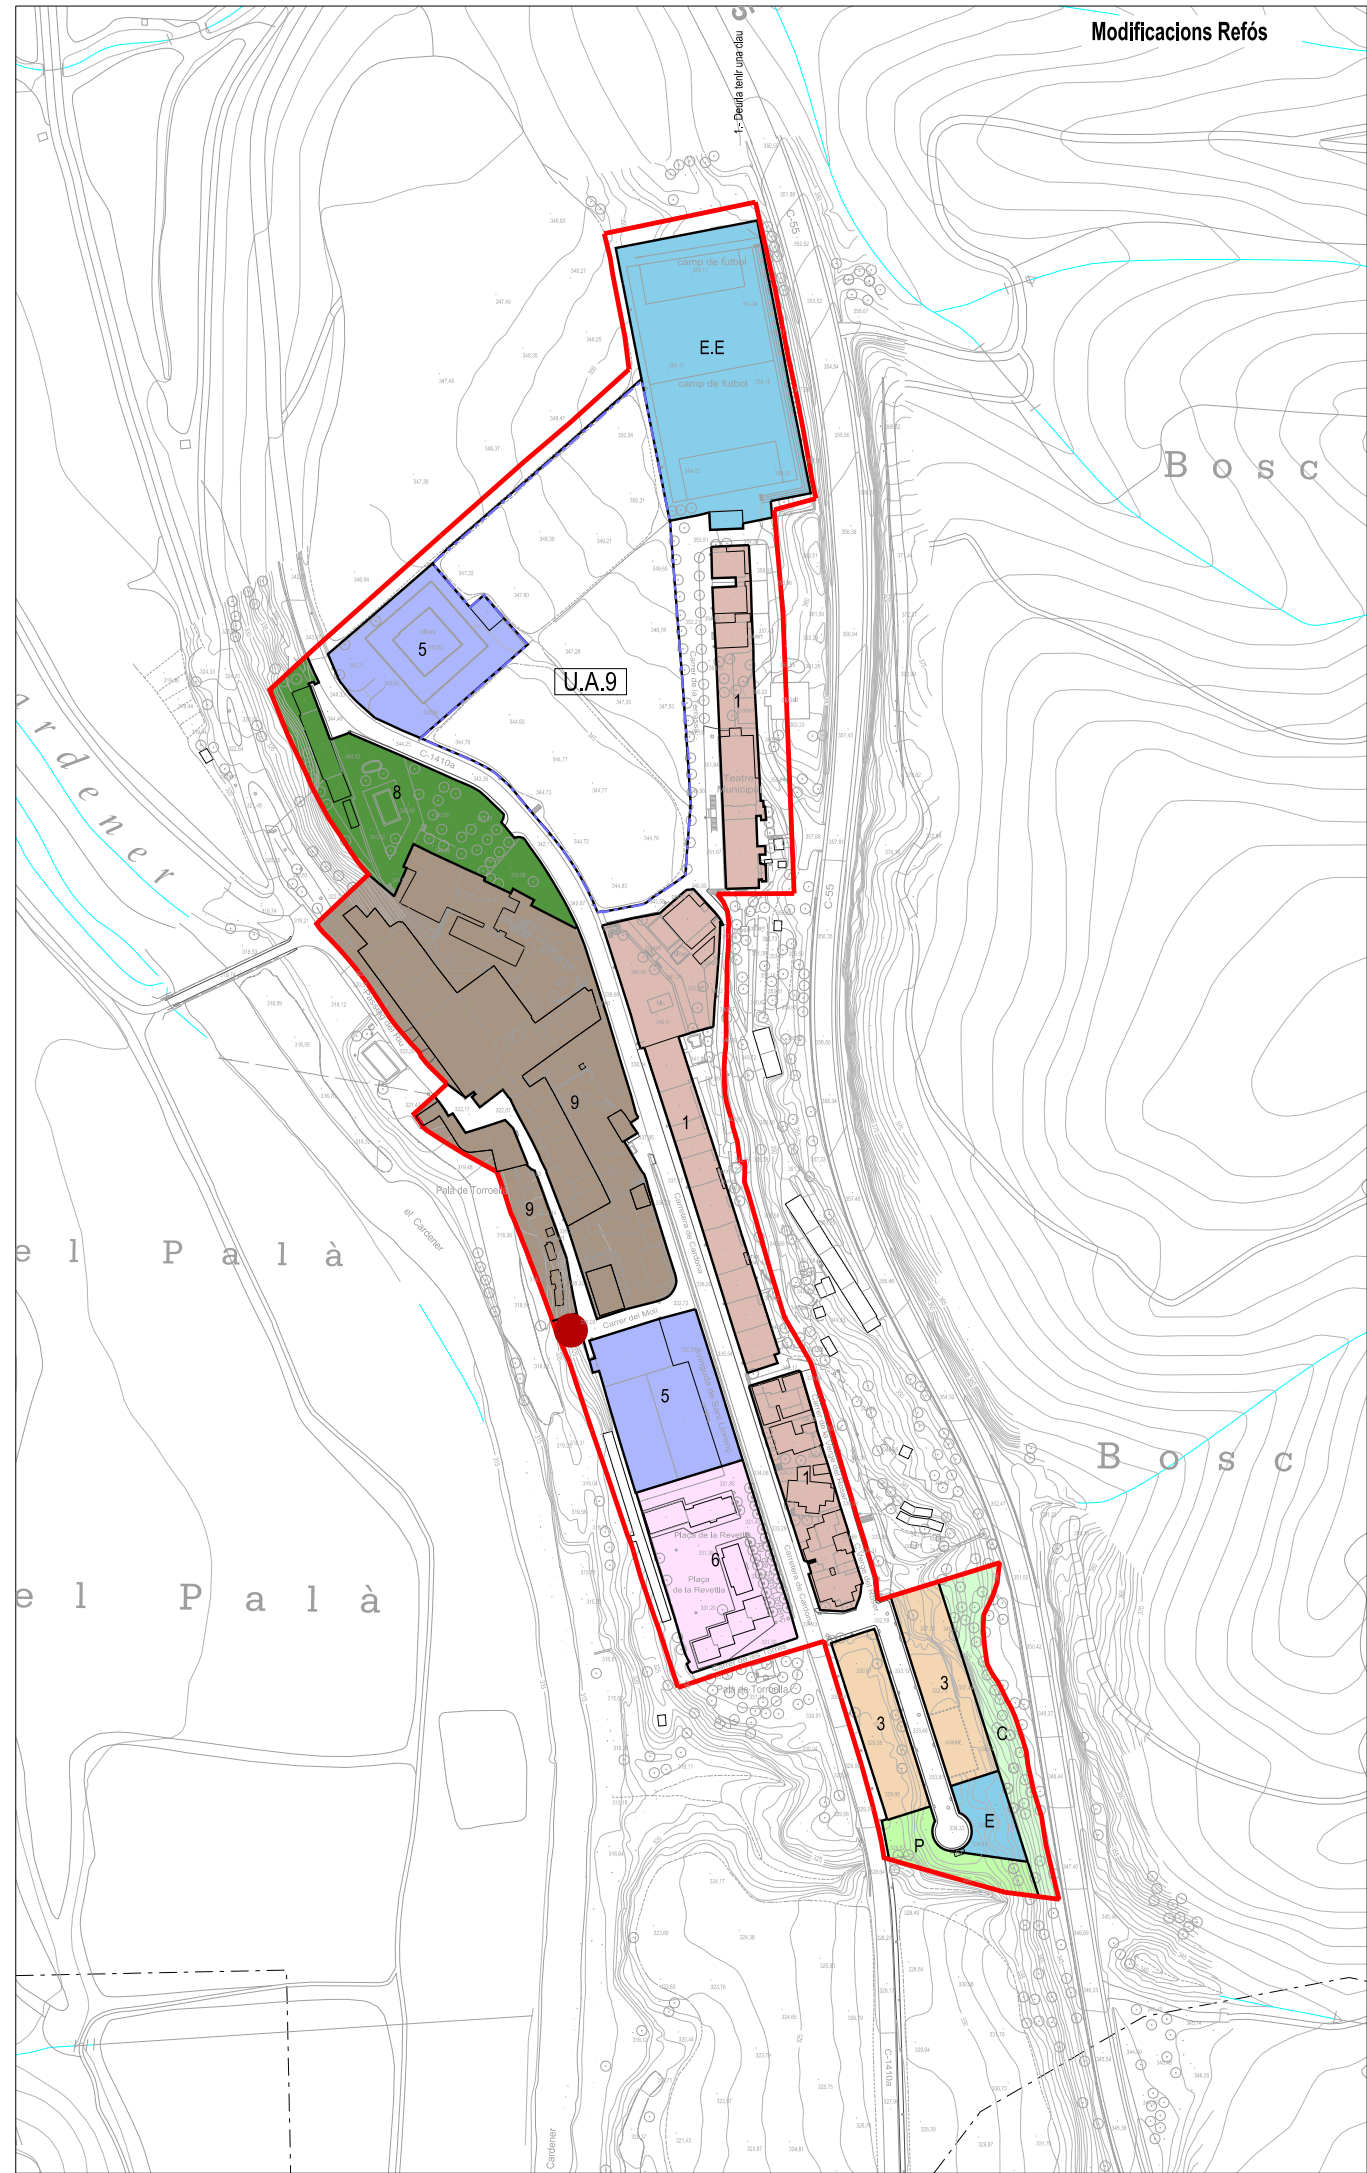


Modificacions Refós

- ZONES DEL SÒL URBÀ**
- 1 Conjunts de conservació de l'estructura urbana
 - 2 Eixample
 - 3 Habitatge unifamiliar en filera
 - 4 Habitatge unifamiliar aïllat
 - 4a Densitat mitja
 - 4b Densitat baixa
 - 5 Indústria aïllada
 - 6 Volumetria específica
 - 7 Transformació d'ús
 - 8 Verd privat
 - 9 Règim especial
 - 10 Volumetria definida "La Serradora"

- SISTEMES URBANÍSTICS**
- P Espais lliures
 - E Equipaments
 - E.D Docent cultural
 - E.E Esportiu
 - E.A Administratiu
 - E.S Assistencial, religiós
 - S.T Servei tècnics
 - C Sistema de protecció viària

- RÈGIM DE SÒL**
- - - - - Limit Terme Municipal
 - Sòl Urbà Consolidat
 - · · · · Sòl Urbanitzable Delimitat

- SECTORS I ÀMBITS D'ACTUACIÓ**
- · · · · Unitat d'Actuació

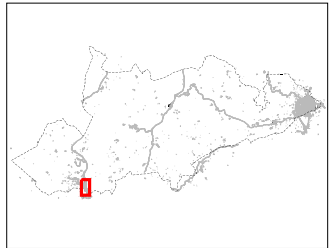

PLA D'ORDENACIÓ URBANÍSTICA MUNICIPAL
AJUNTAMENT DE NAVÀS
 PLANEJAMENT VIGENT

nº **i8.9**
 PLANEJAMENT
 QUALIFICACIÓ DEL SÒL DE LES NNSS FINS A
 plànol L'ACTUALITAT A PALÀ DE TORROELLA

escala 1:100000

aprovació inicial

data desembre 2009

equip redactor **URBAMED** **da9**