



1 - EL MOJAL

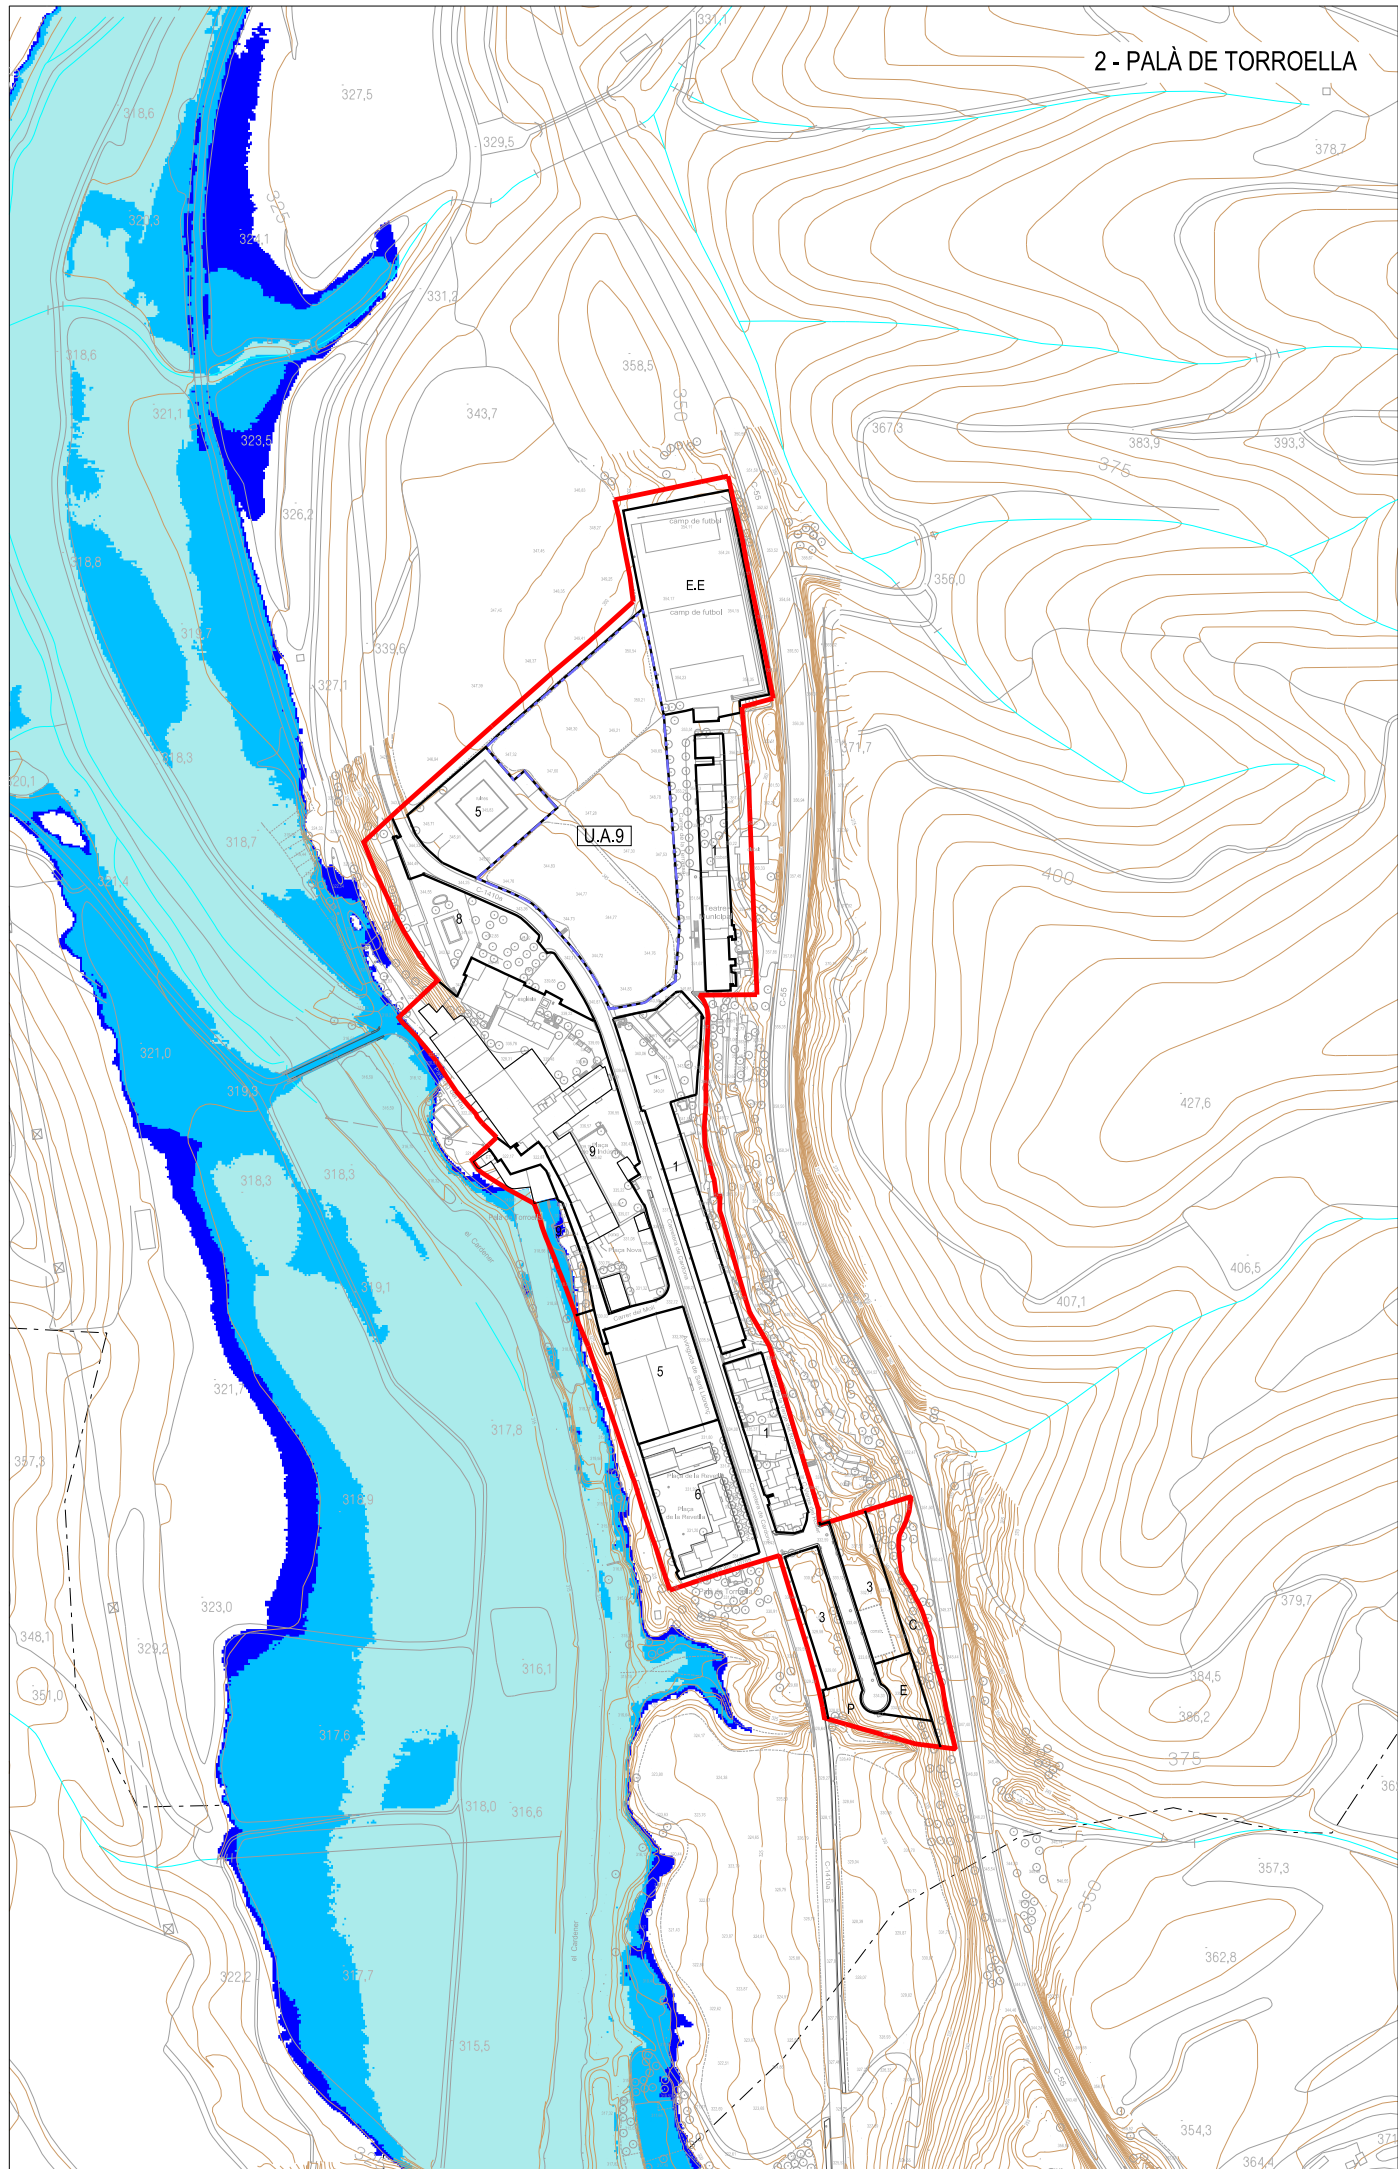

2 - PALÀ DE TORROELLA

**INUNDABILITAT**

- Zona Inundable (retorn 500 anys)
- Zona de sistema hídic (retorn 100 anys)
- Zona fluvial (retorn 10 anys)

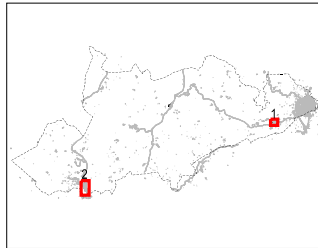

PLA D'ORDENACIÓ URBANÍSTICA MUNICIPAL  
**AJUNTAMENT DE NAVÀS**  
 TERME MUNICIPAL

nº **i4.4.2**

AREES DE RISC I IMPACTES AMBIENTALS  
 plànol INUNDABILITAT - ALTRES NUCLIS

escala A1 1:2.000 A3 14.000

aprovació inicial

data desembre 2009

equip redactor urbamed da9